



Baneoversikt stor bane Basserudåsen

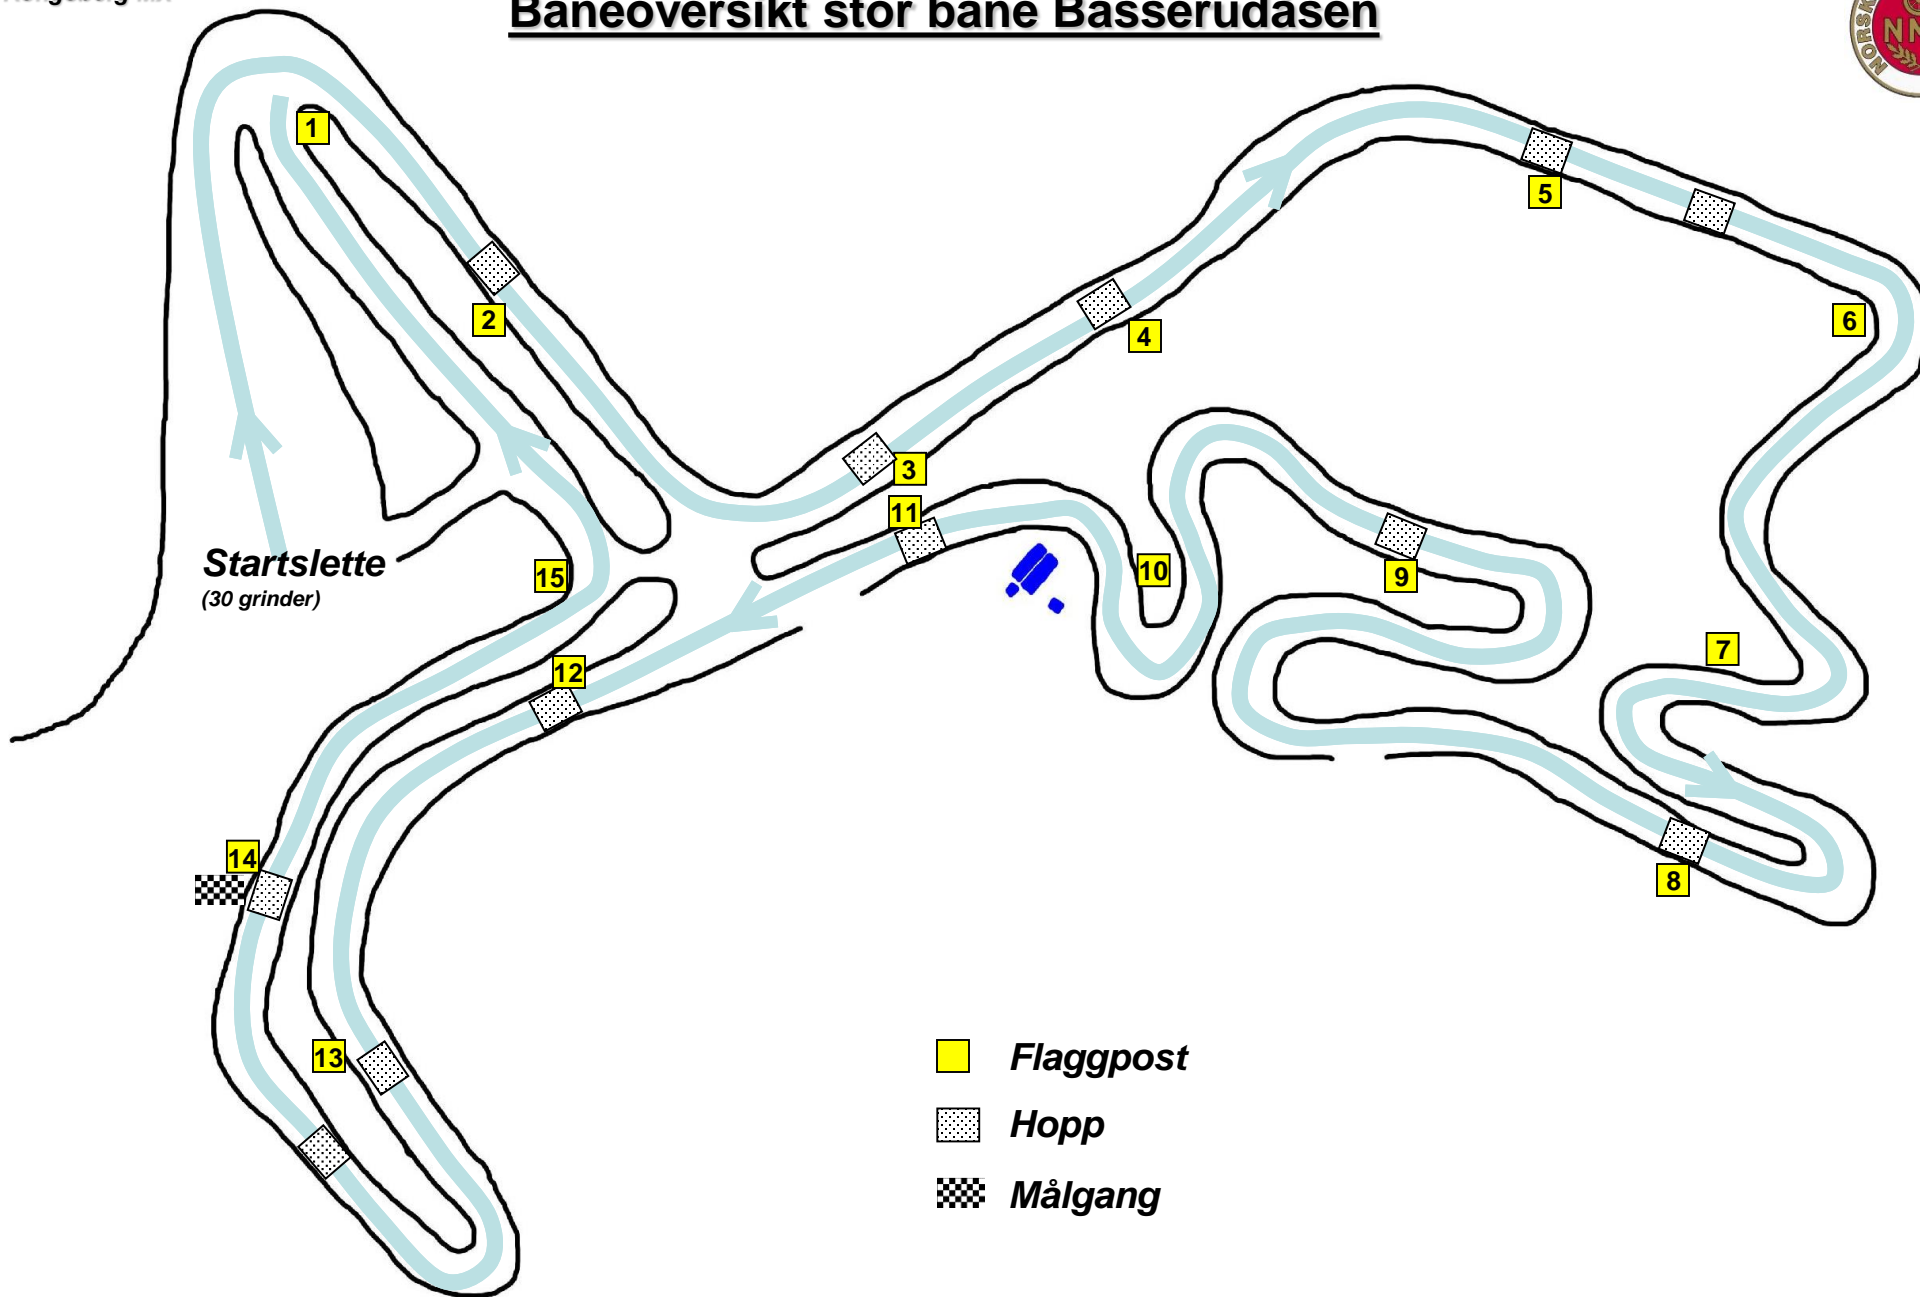


Vanningsanlegg stor bane Basserudåsen

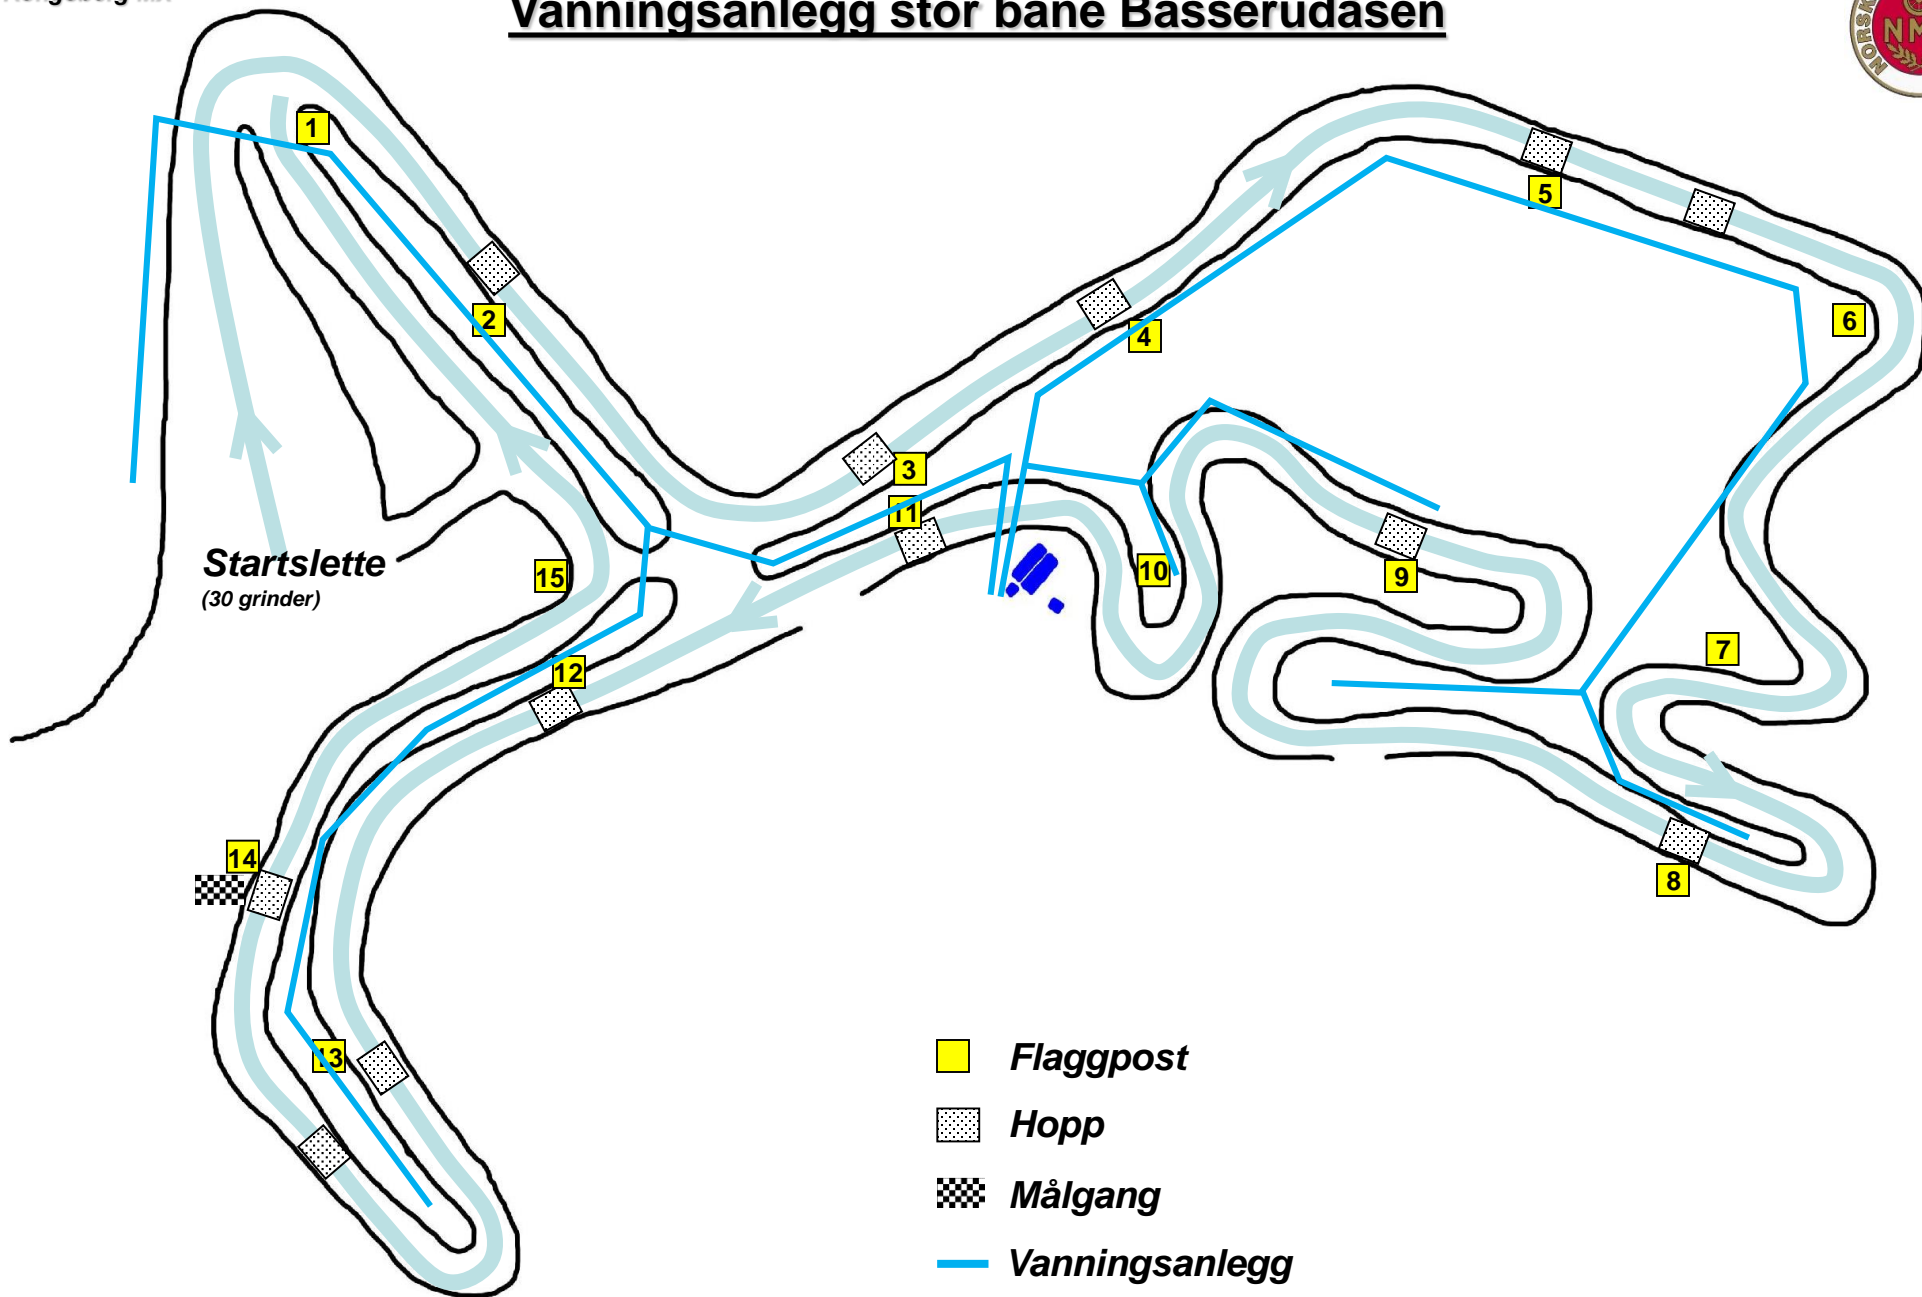

-  *Flaggpost*
-  *Hopp*
-  *Målgang*
-  *Vanningsanlegg*

Vanningsanlegg stor bane Basserdåsen

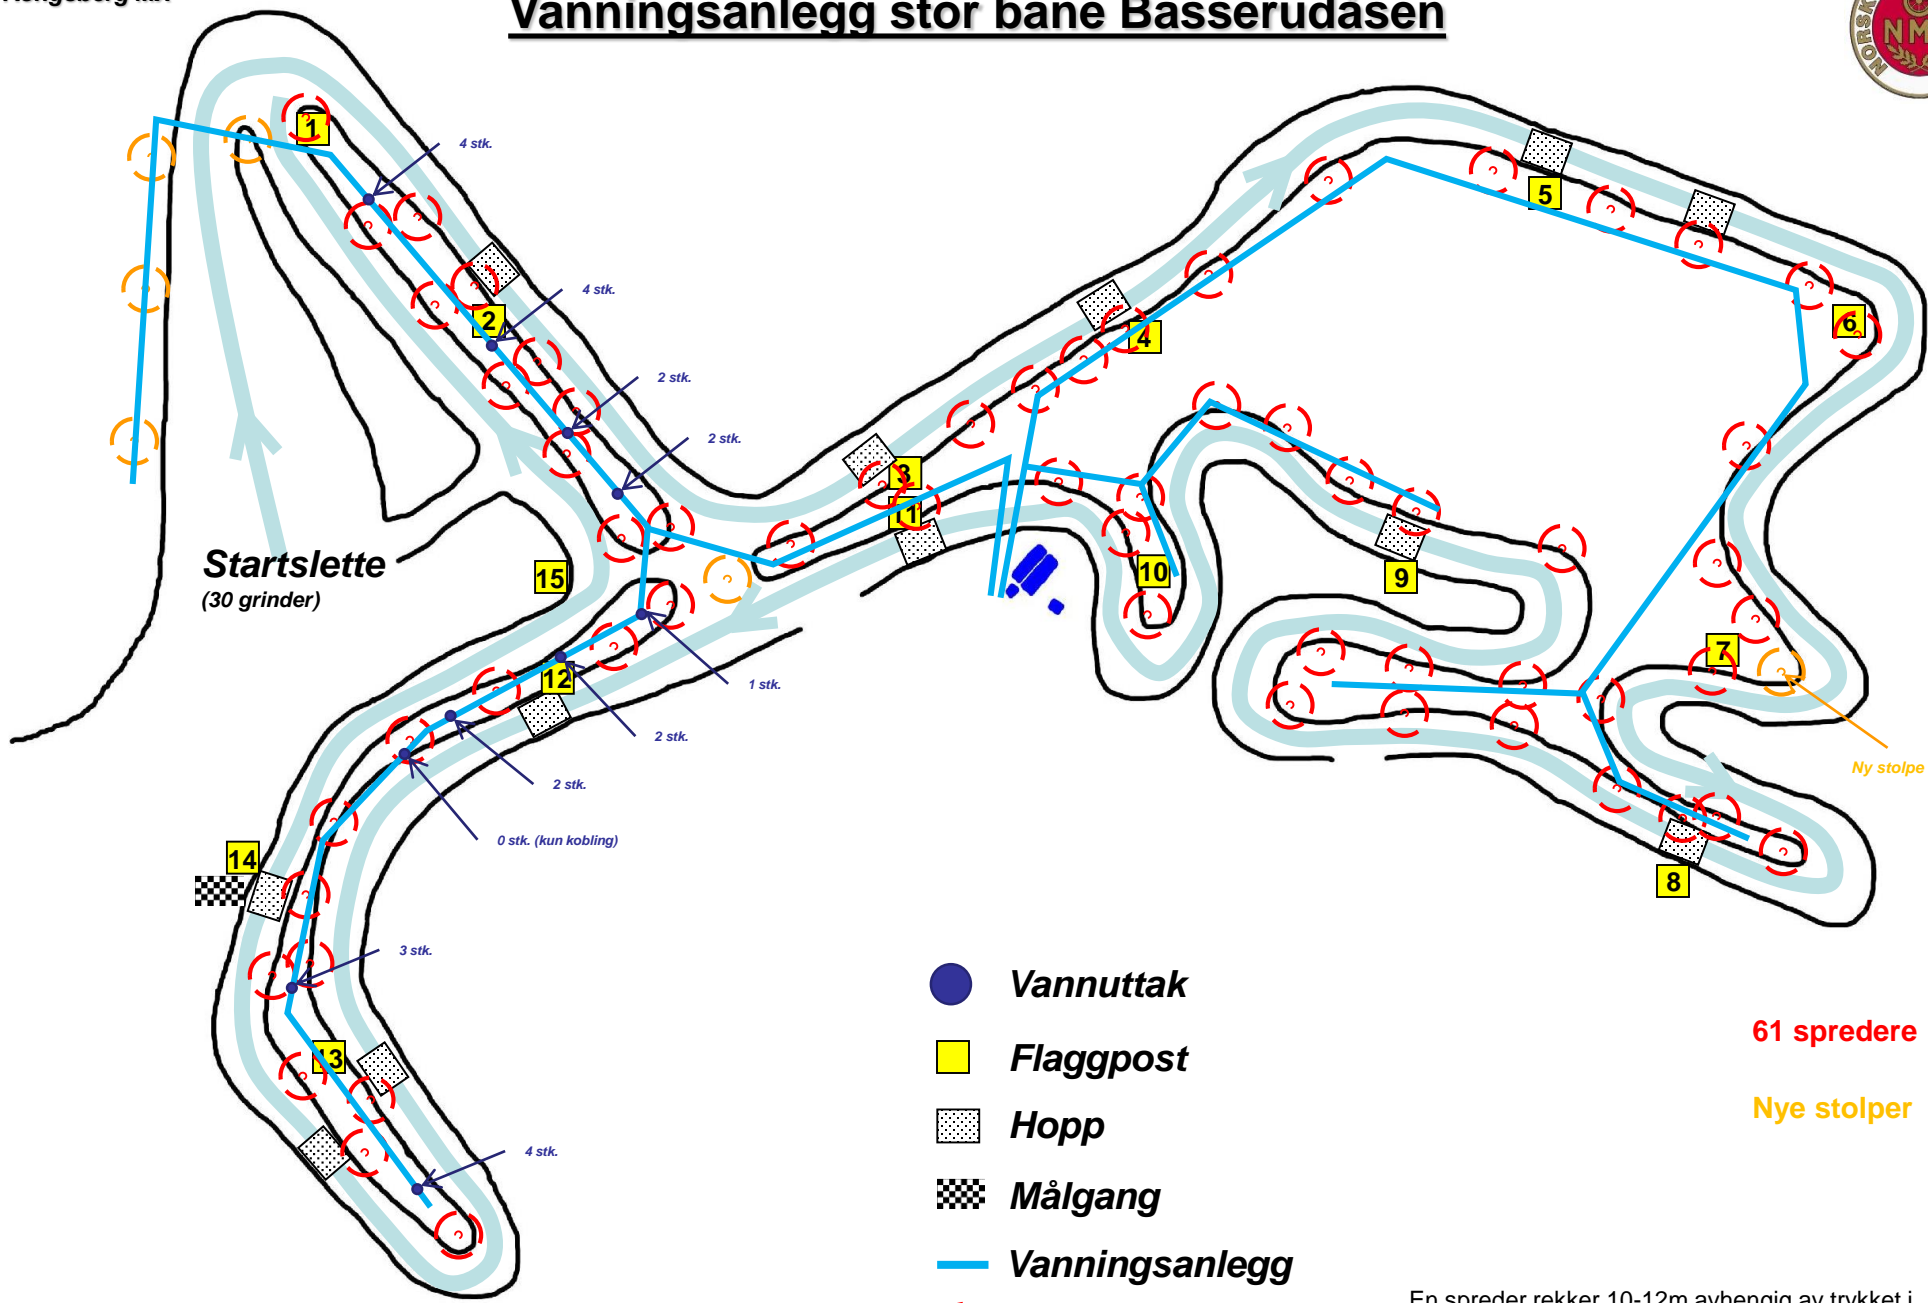


- Vannuttak
- Flaggpost
- Hopp
- Vanningsanlegg
- ⊙ Spreder

61 sprederer

Nye stolper

En spreder rekker 10-12m avhengig av trykket i slangene.

Baneoversikt stor bane Basserudåsen

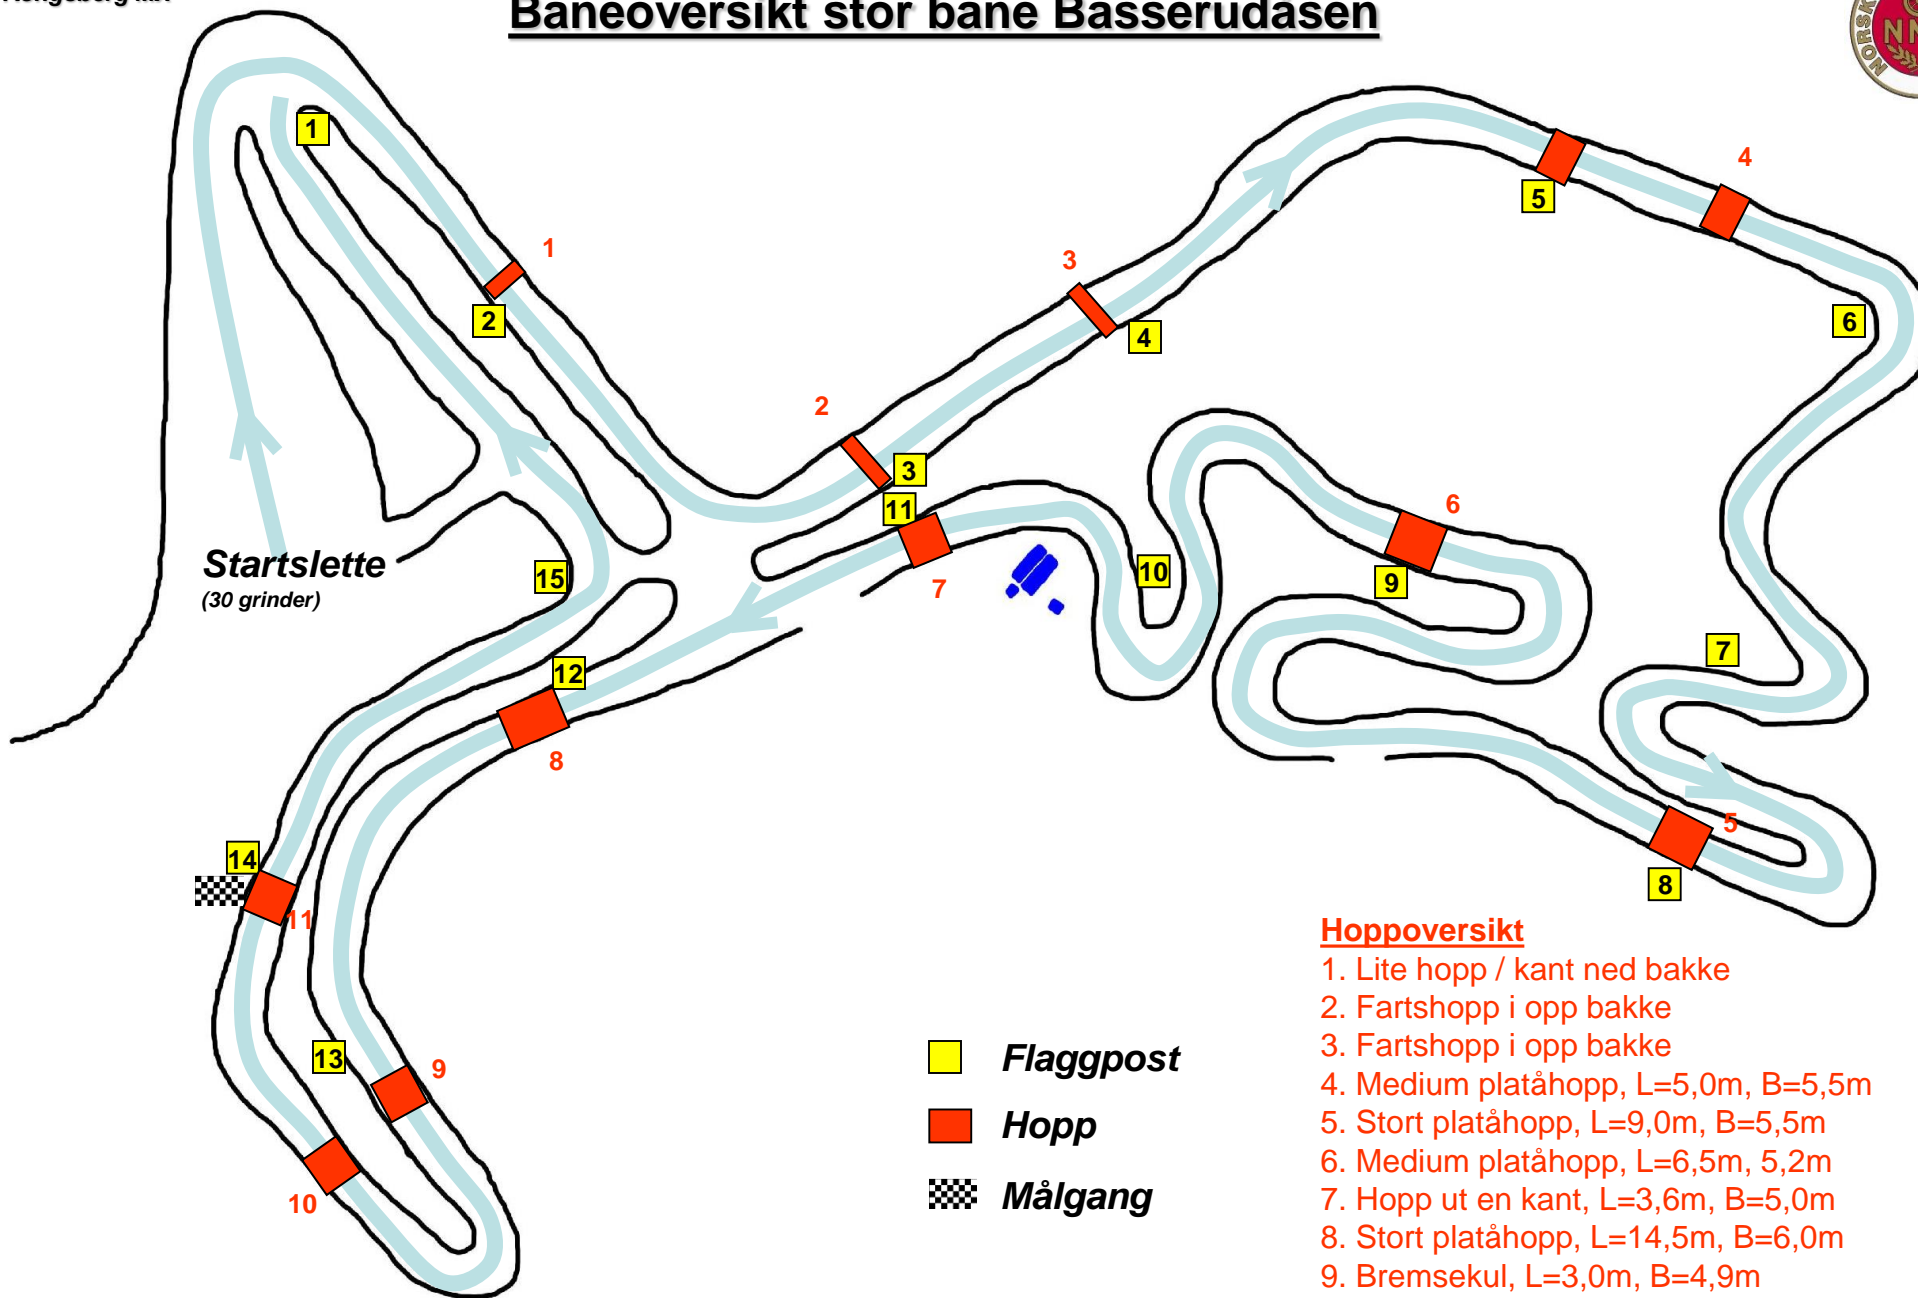


Startslette
(30 grinder)

- Flaggpost**
- Hopp**
- Målgang**






Hoppoversikt

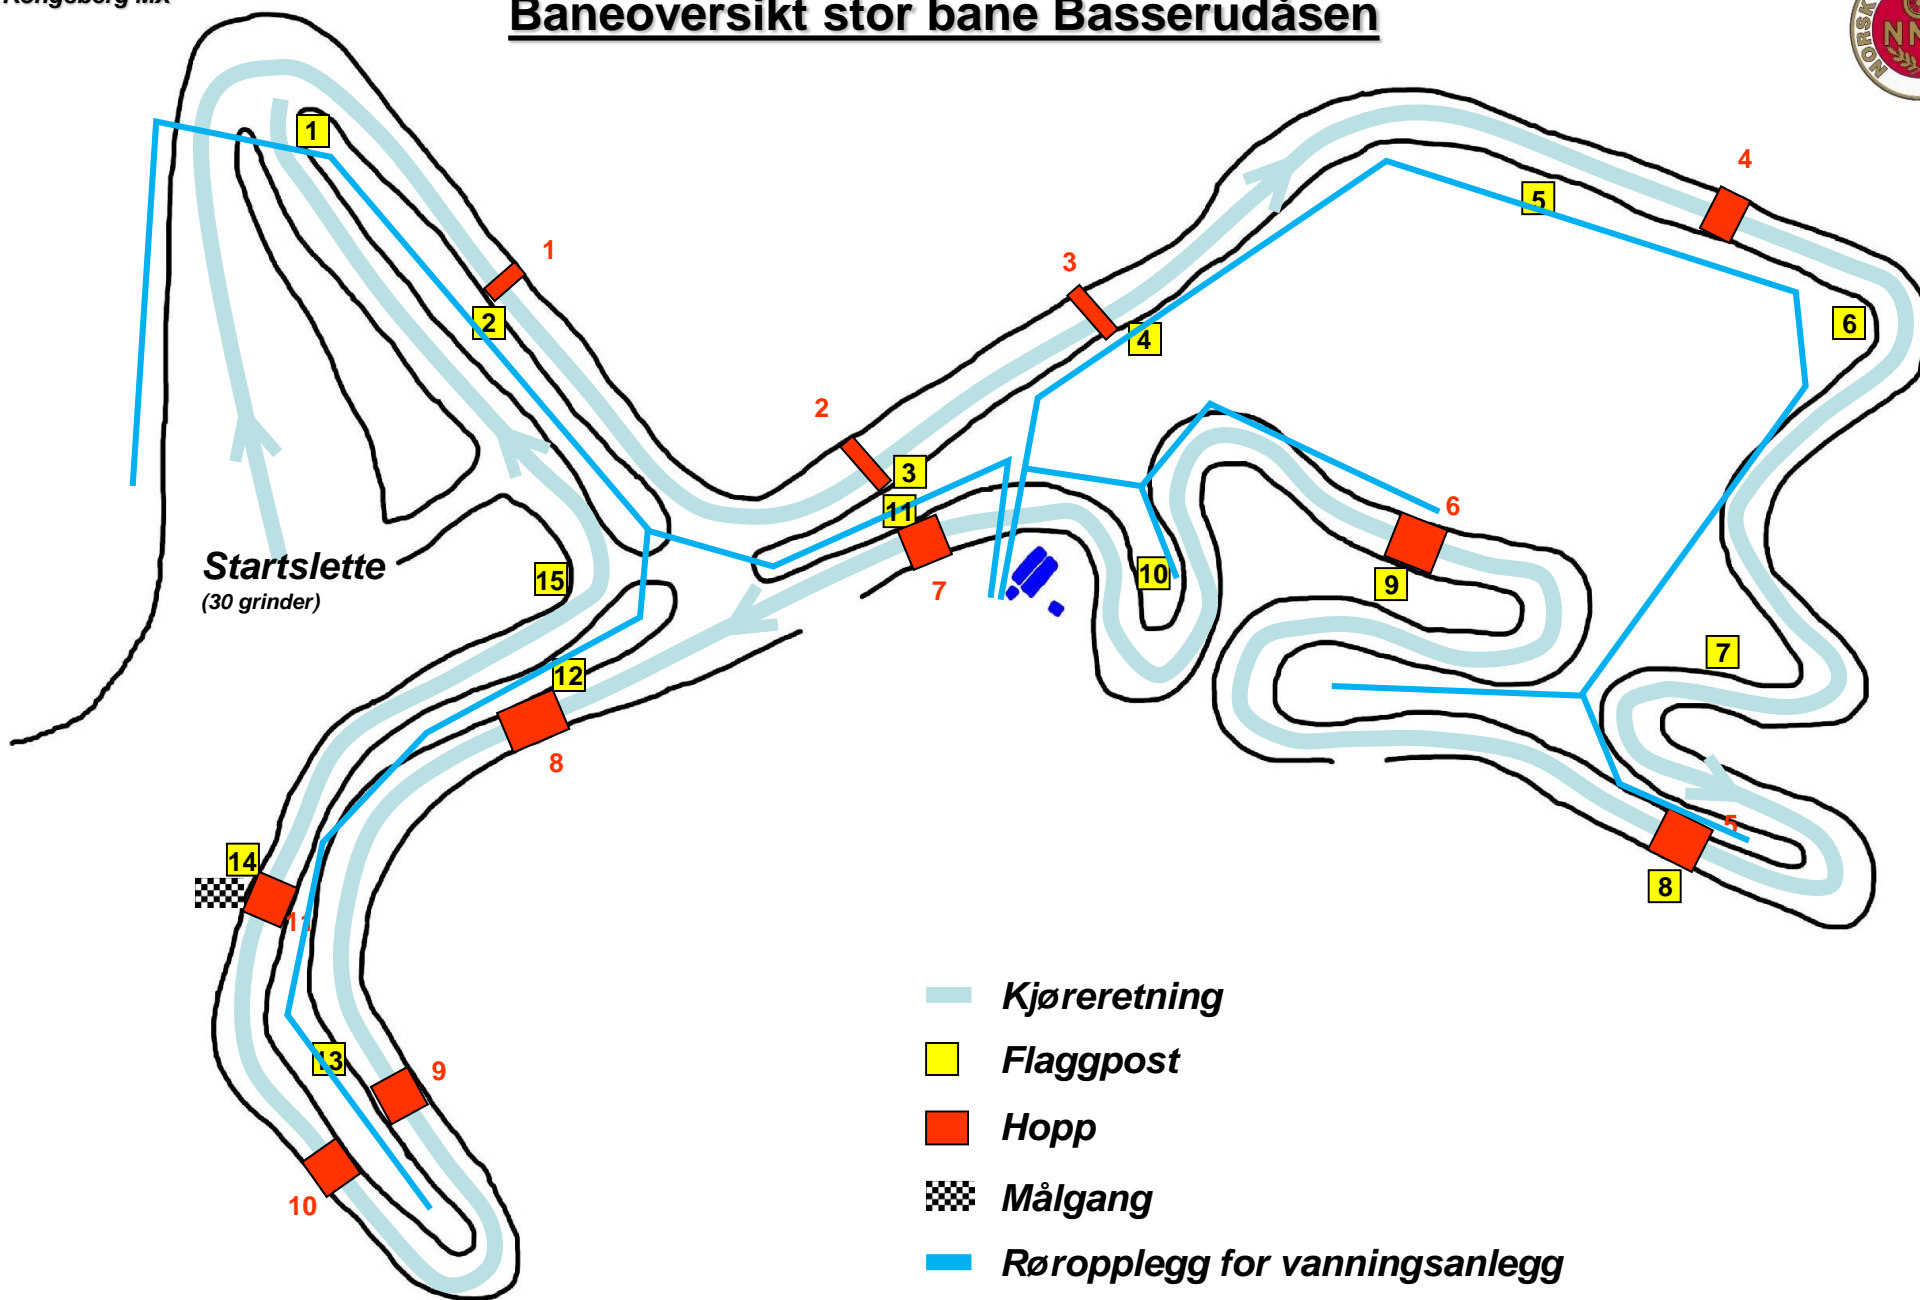1. Lite hopp / kant ned bakke
2. Fartshopp i opp bakke
3. Fartshopp i opp bakke
4. Medium platåhopp, L=5,0m, B=5,5m
5. Stort platåhopp, L=9,0m, B=5,5m
6. Medium platåhopp, L=6,5m, B=5,2m
7. Hopp ut en kant, L=3,6m, B=5,0m
8. Stort platåhopp, L=14,5m, B=6,0m
9. Bremskul, L=3,0m, B=4,9m
10. Dobbel kul, L=8,0m, B=5,8m
11. Medium platåhopp, L=8,0m, B=5,3m


Baneoversikt stor bane Basserudåsen



Startslette
(30 grinder)

-  Kjøreretning
-  Flaggpost
-  Hopp
-  Målgang
-  Røropplegg for vanningsanlegg

Baneoversikt stor bane Basserudåsen

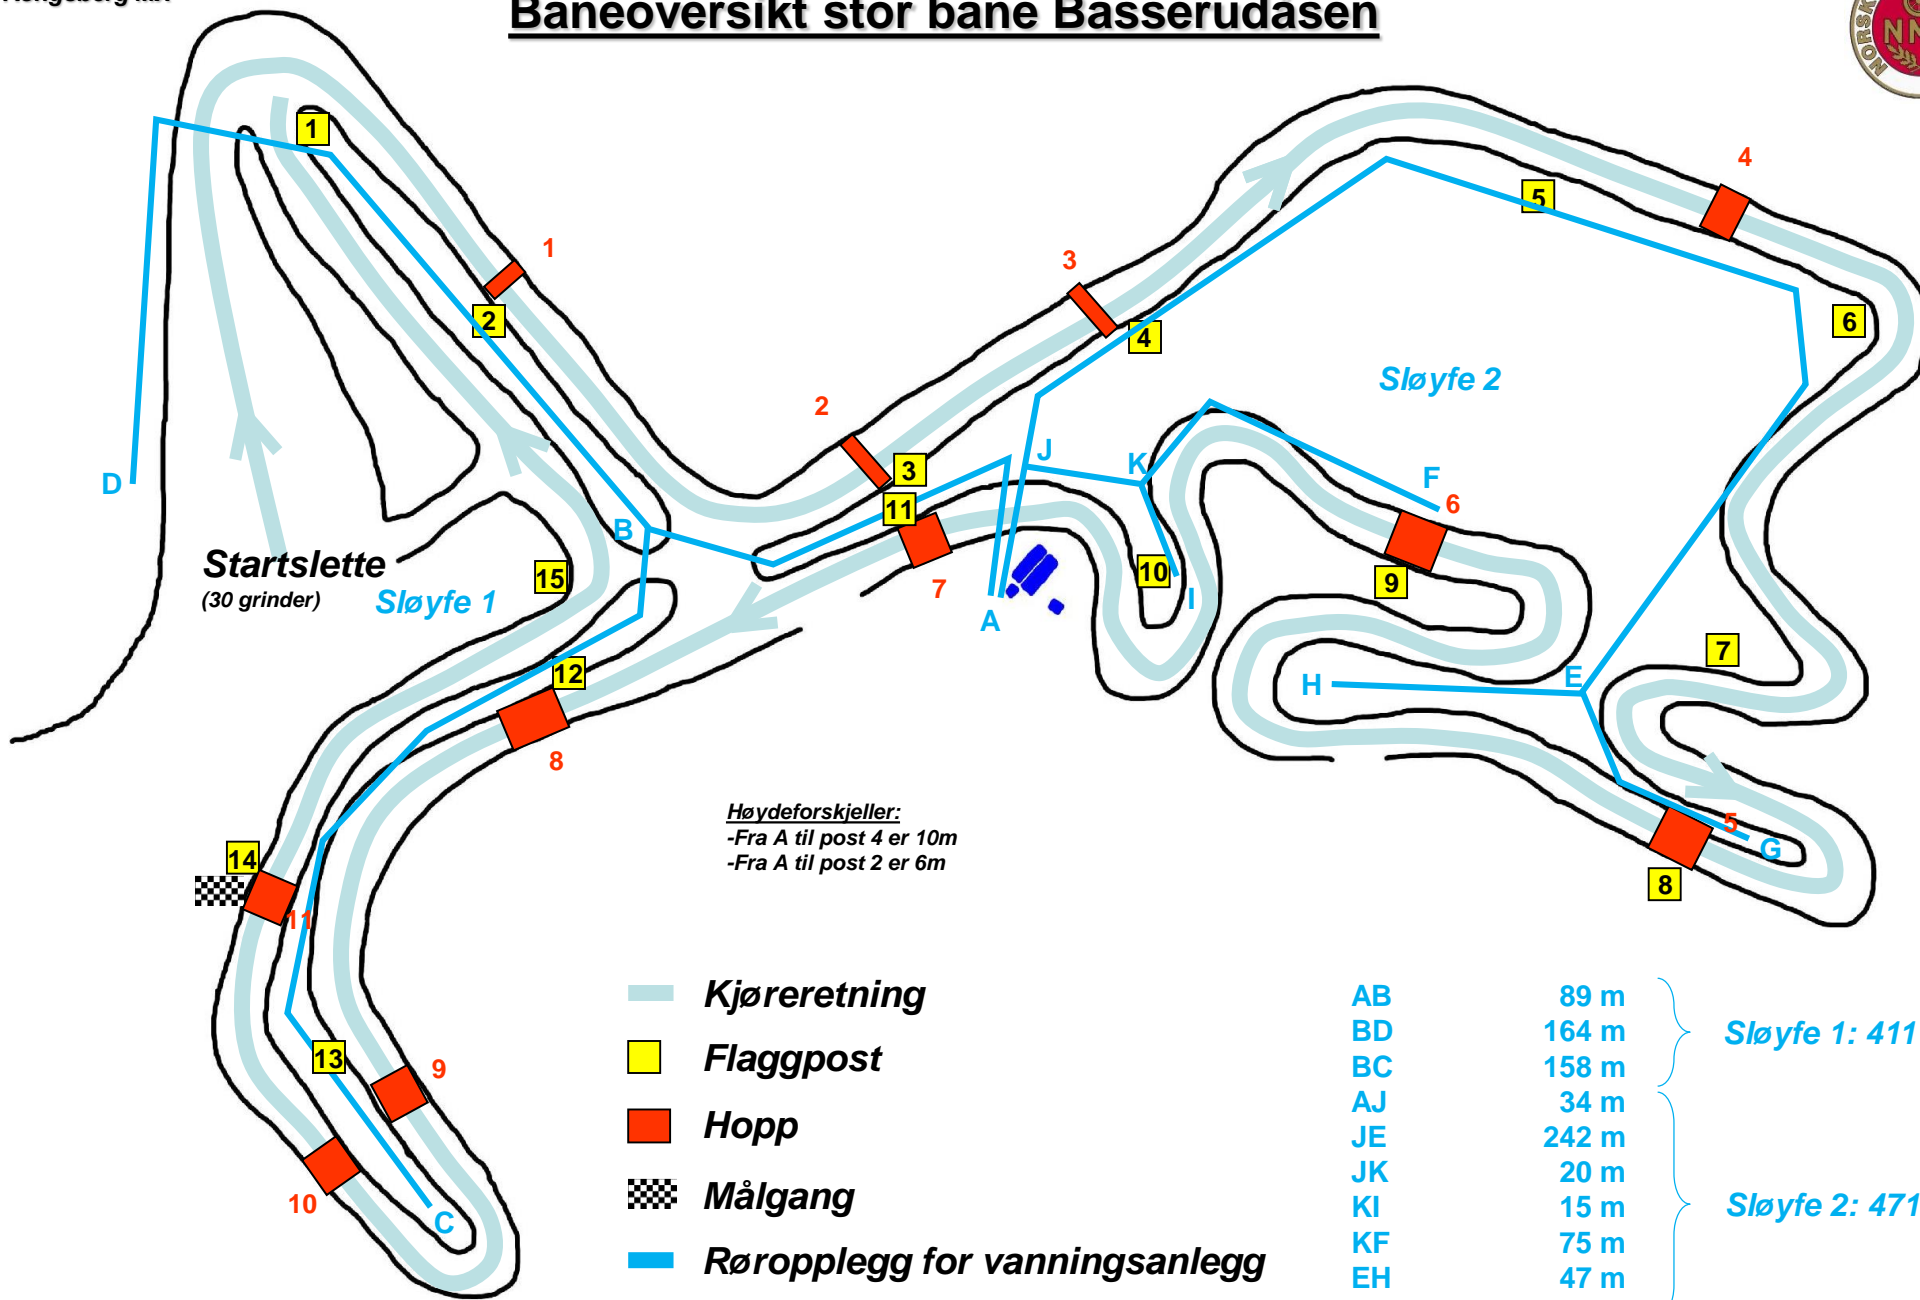

Startslette
(30 grinder)

Sløyfe 1

Sløyfe 2

Høydeforskjeller:
-Fra A til post 4 er 10m
-Fra A til post 2 er 6m

- Kjøreretning**
- Flaggpost**
- Hopp**
- Målgang**
- Røropplegg for vanningsanlegg**

AB	89 m	}	Sløyfe 1: 411 m
BD	164 m		
BC	158 m		
AJ	34 m		
JE	242 m	}	Sløyfe 2: 471 m
JK	20 m		
KI	15 m		
KF	75 m		
EH	47 m		
EG	38 m		
Sum	882 m		