




Dagens anlegg

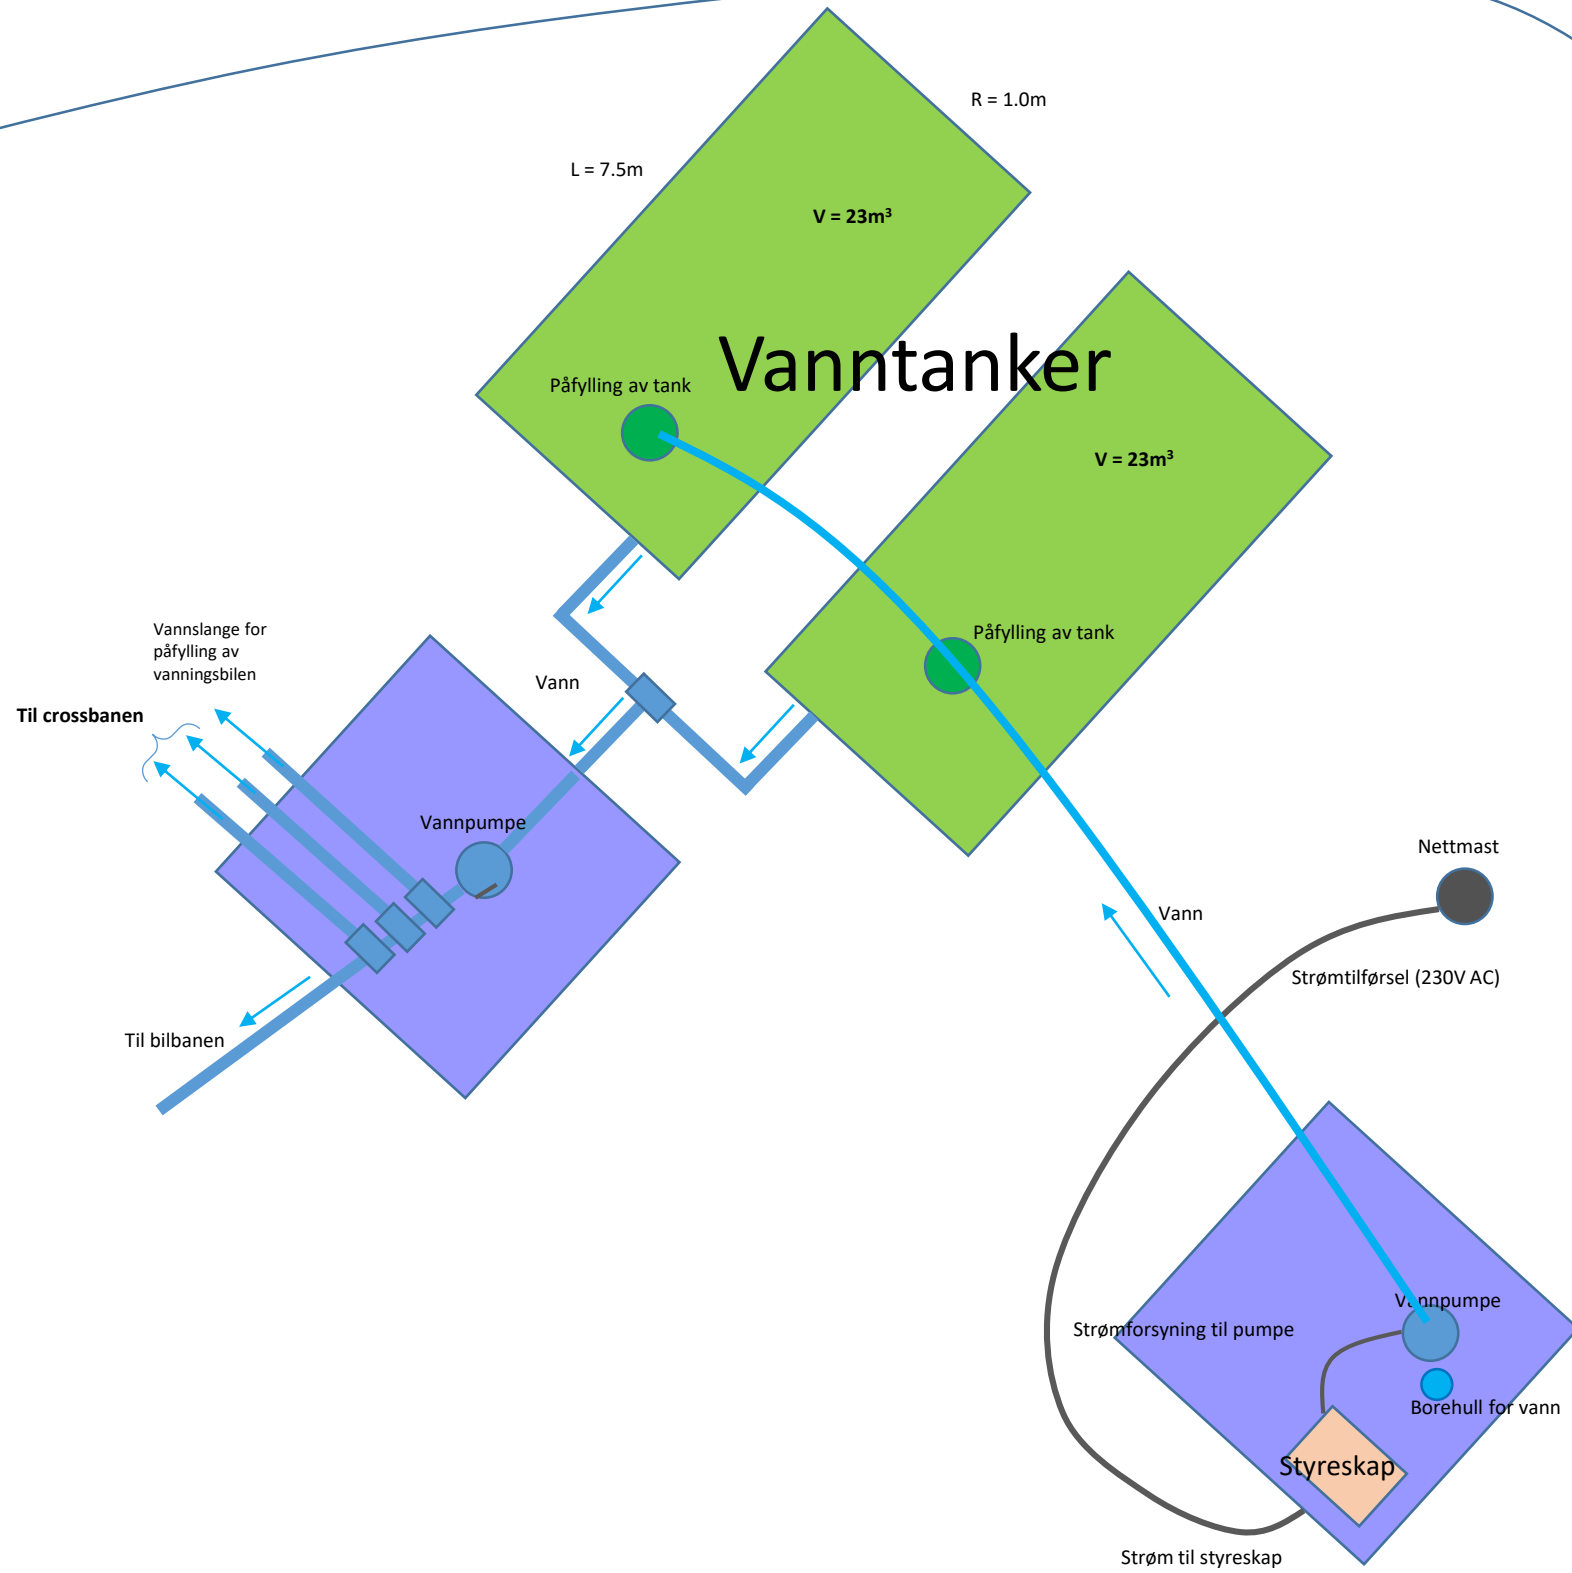

Plassering av ny container og vanntank

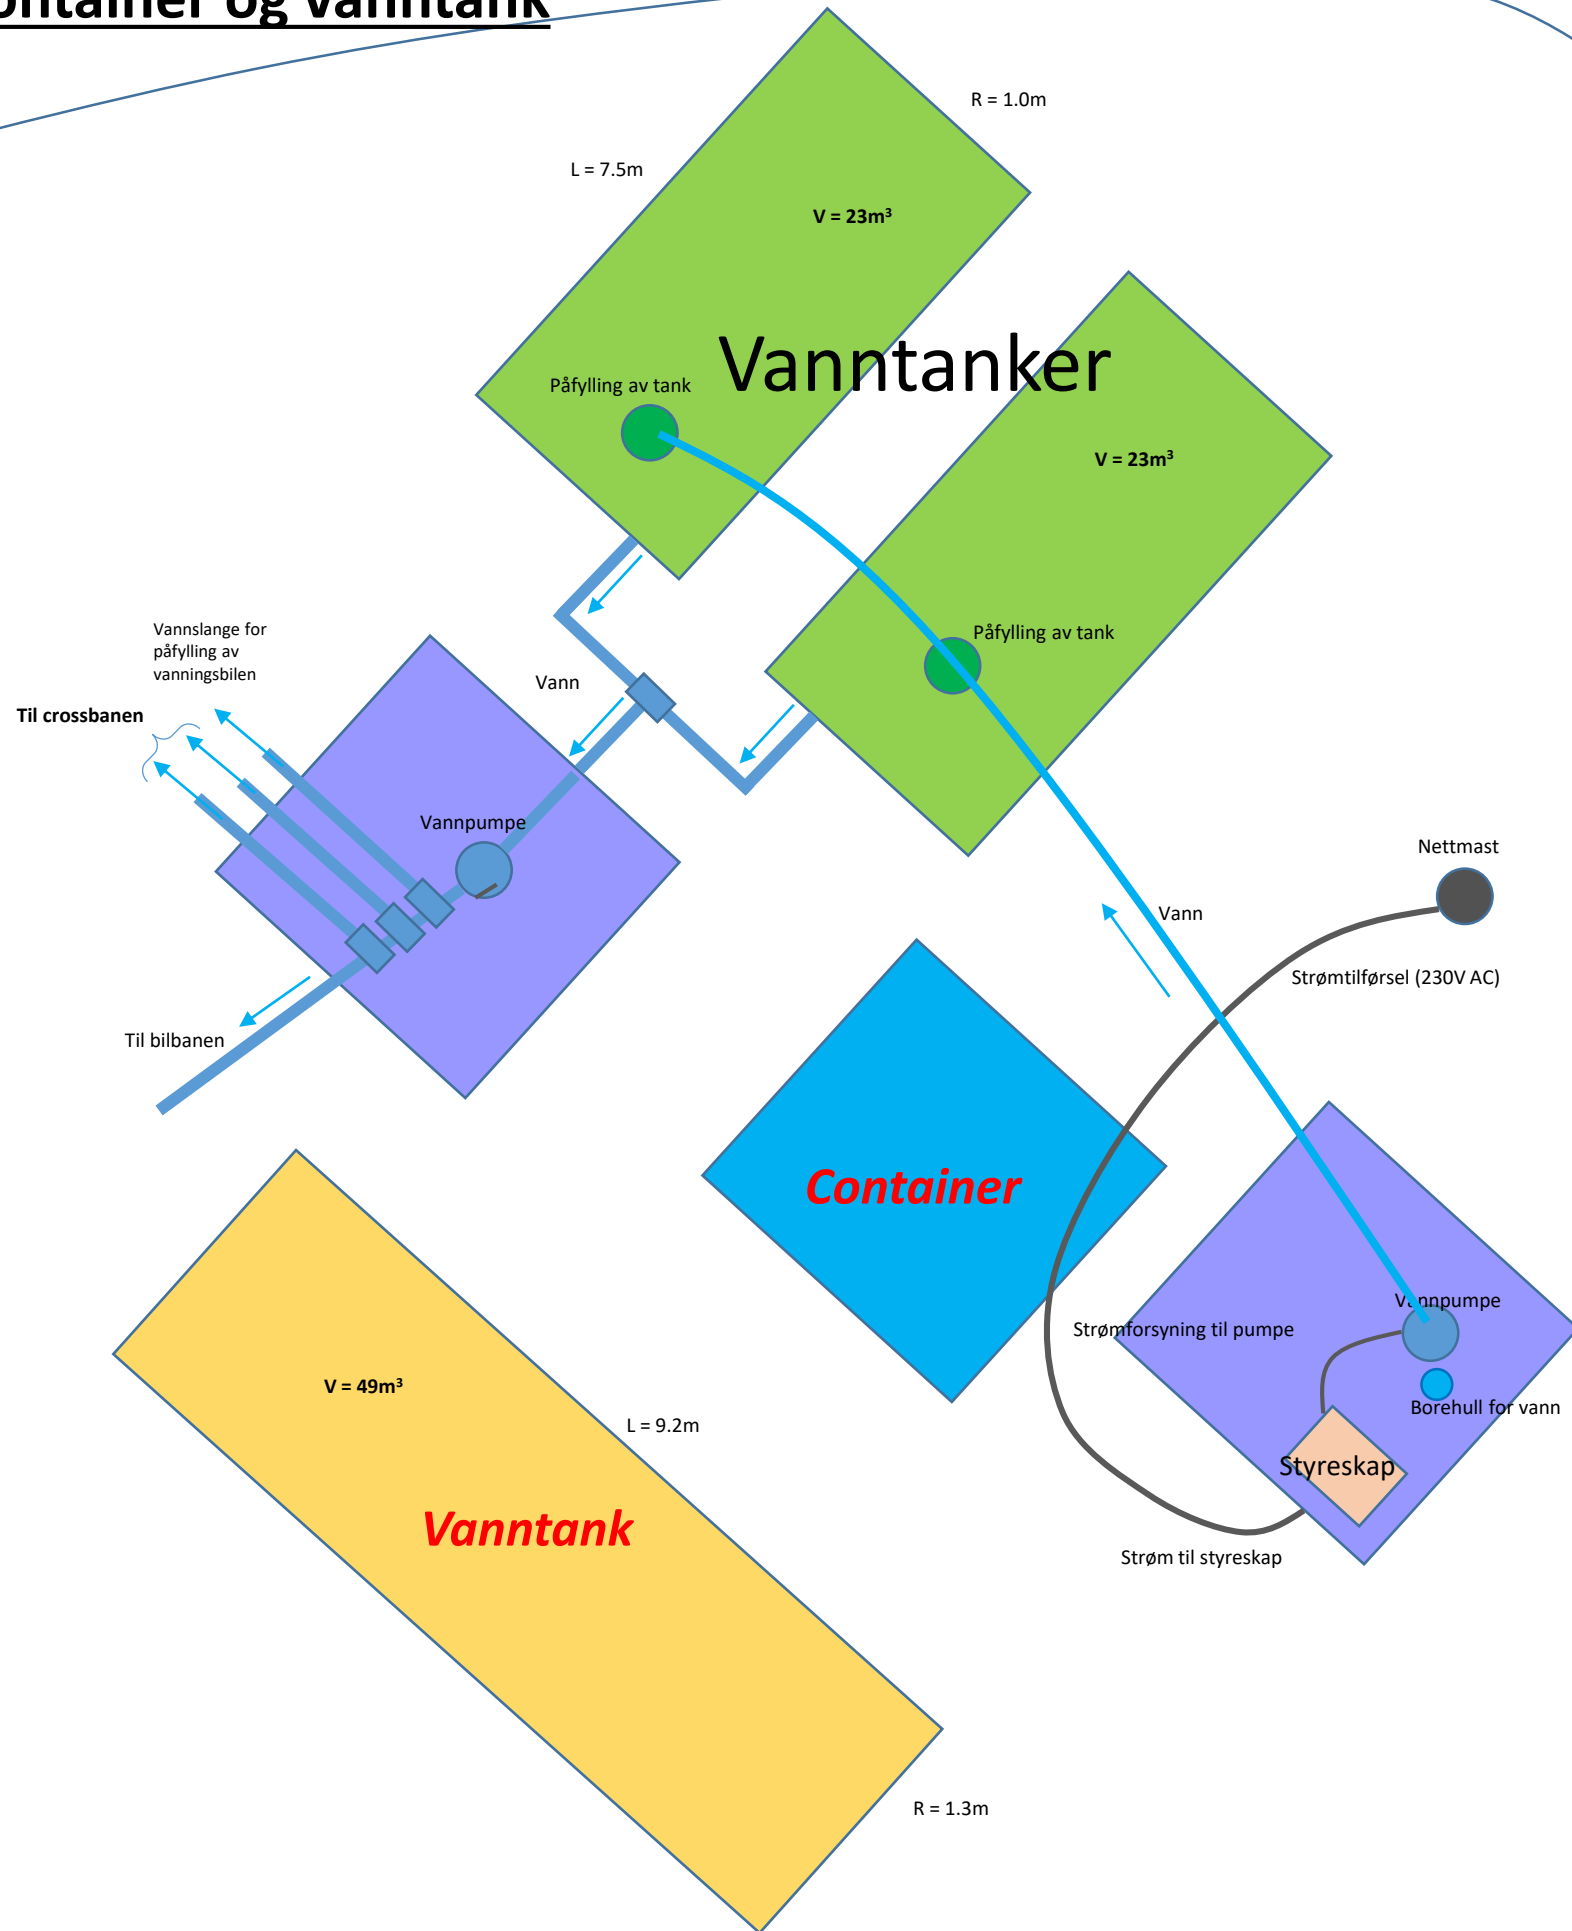

Plassering av ny container og vanntank (nytt system)

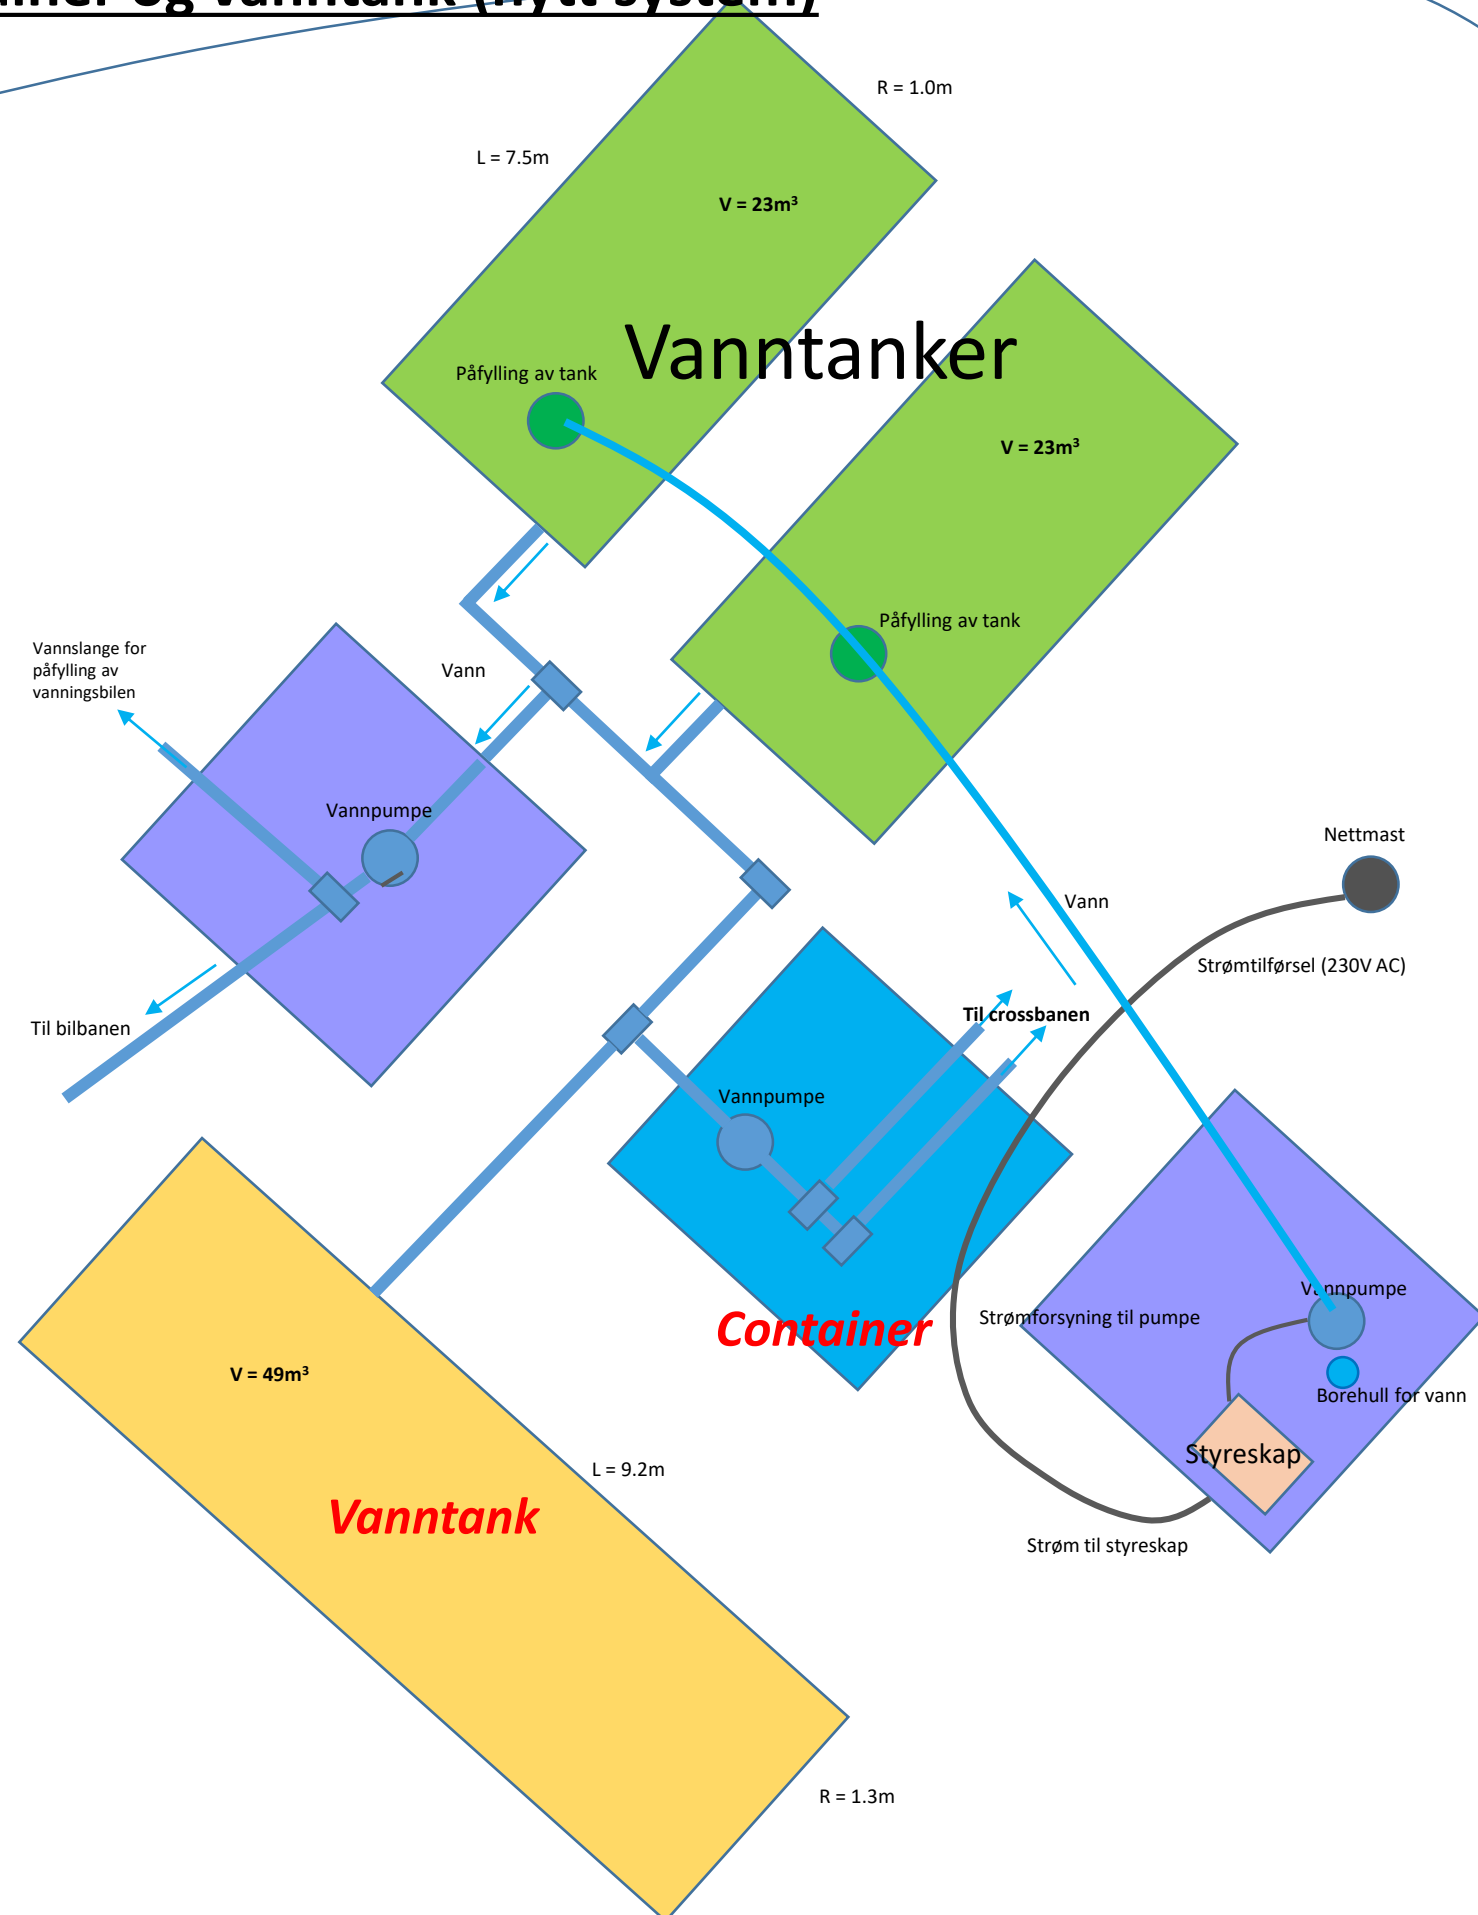


Plassering av ny container og vanntank (Rørsenteret)




Tilbud fra Rørsenteret
12. okt. 2017

Innenfor rød stiplet rute.

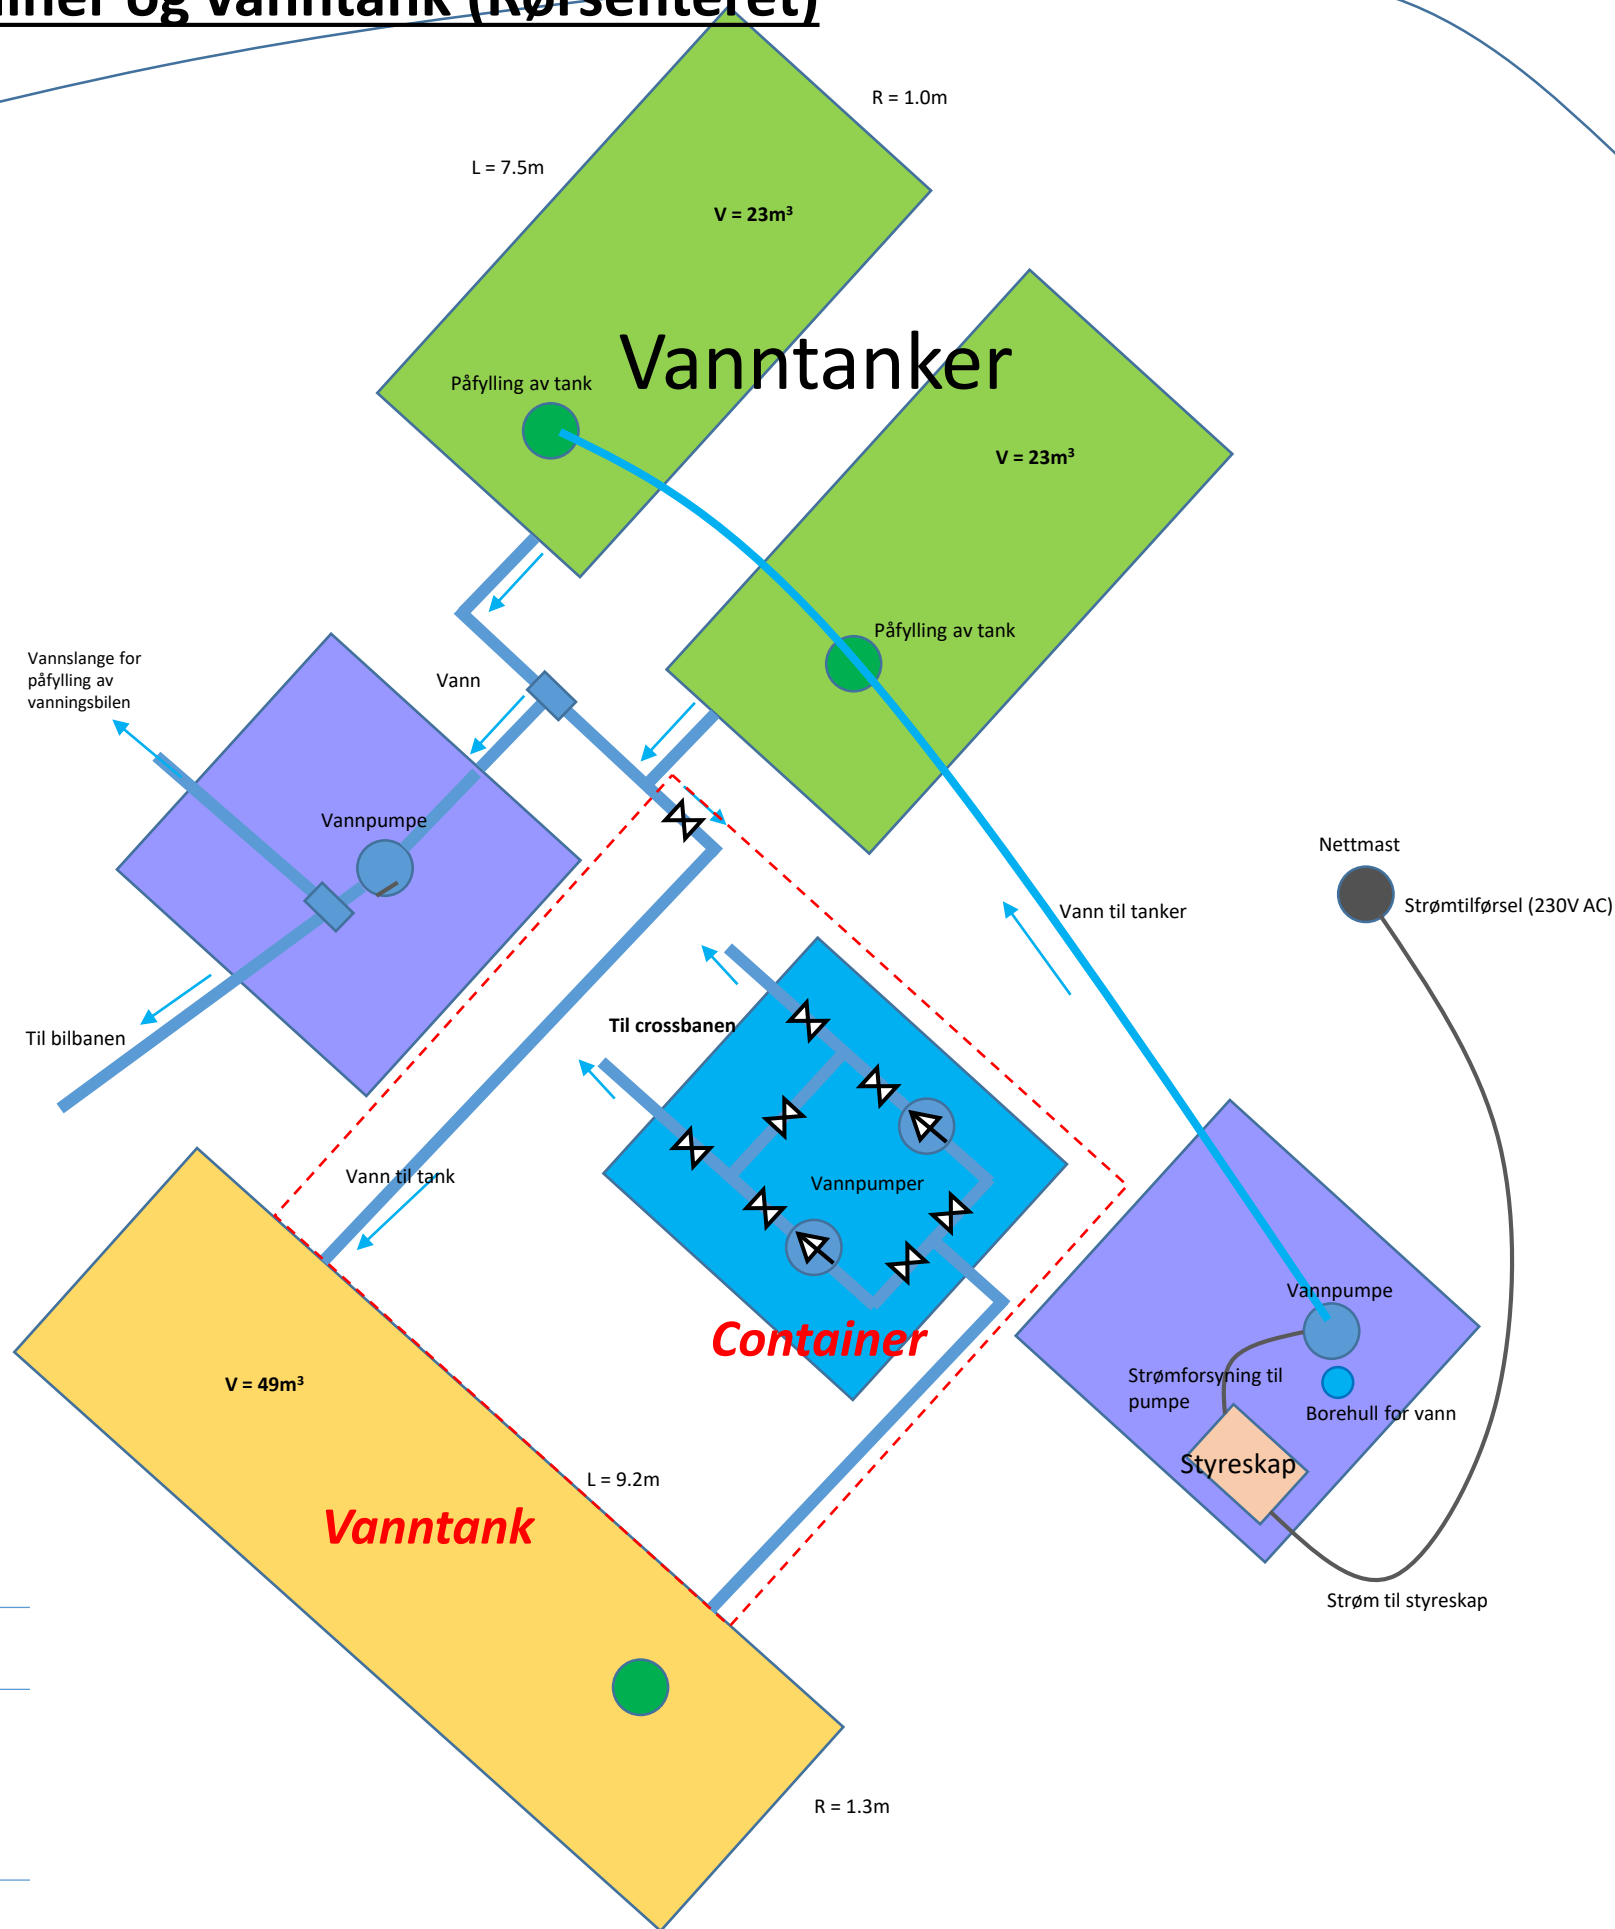

Tilbudet fra Rørsenteret forutsetter at den store tanken fylles fra de to små og inn i bunnen på den store. Dette gjør at den store tanken aldri vil bli full, og mangle ca. 9000 liter av totalt 49000 liter (ca. 20%).


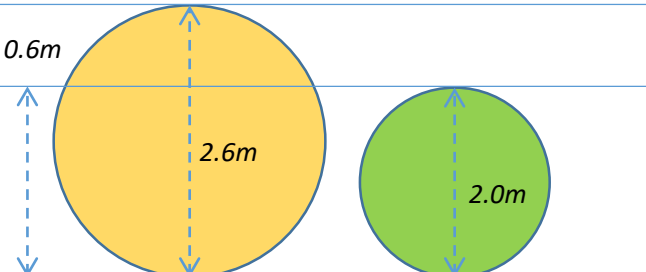


Plassering av ny container og vanntank (Modifisert)



Modifisering av tilbudet fra Rørsenteret

Innenfor rød stiplet rute.

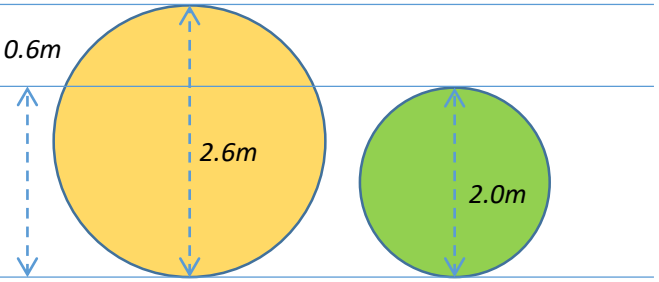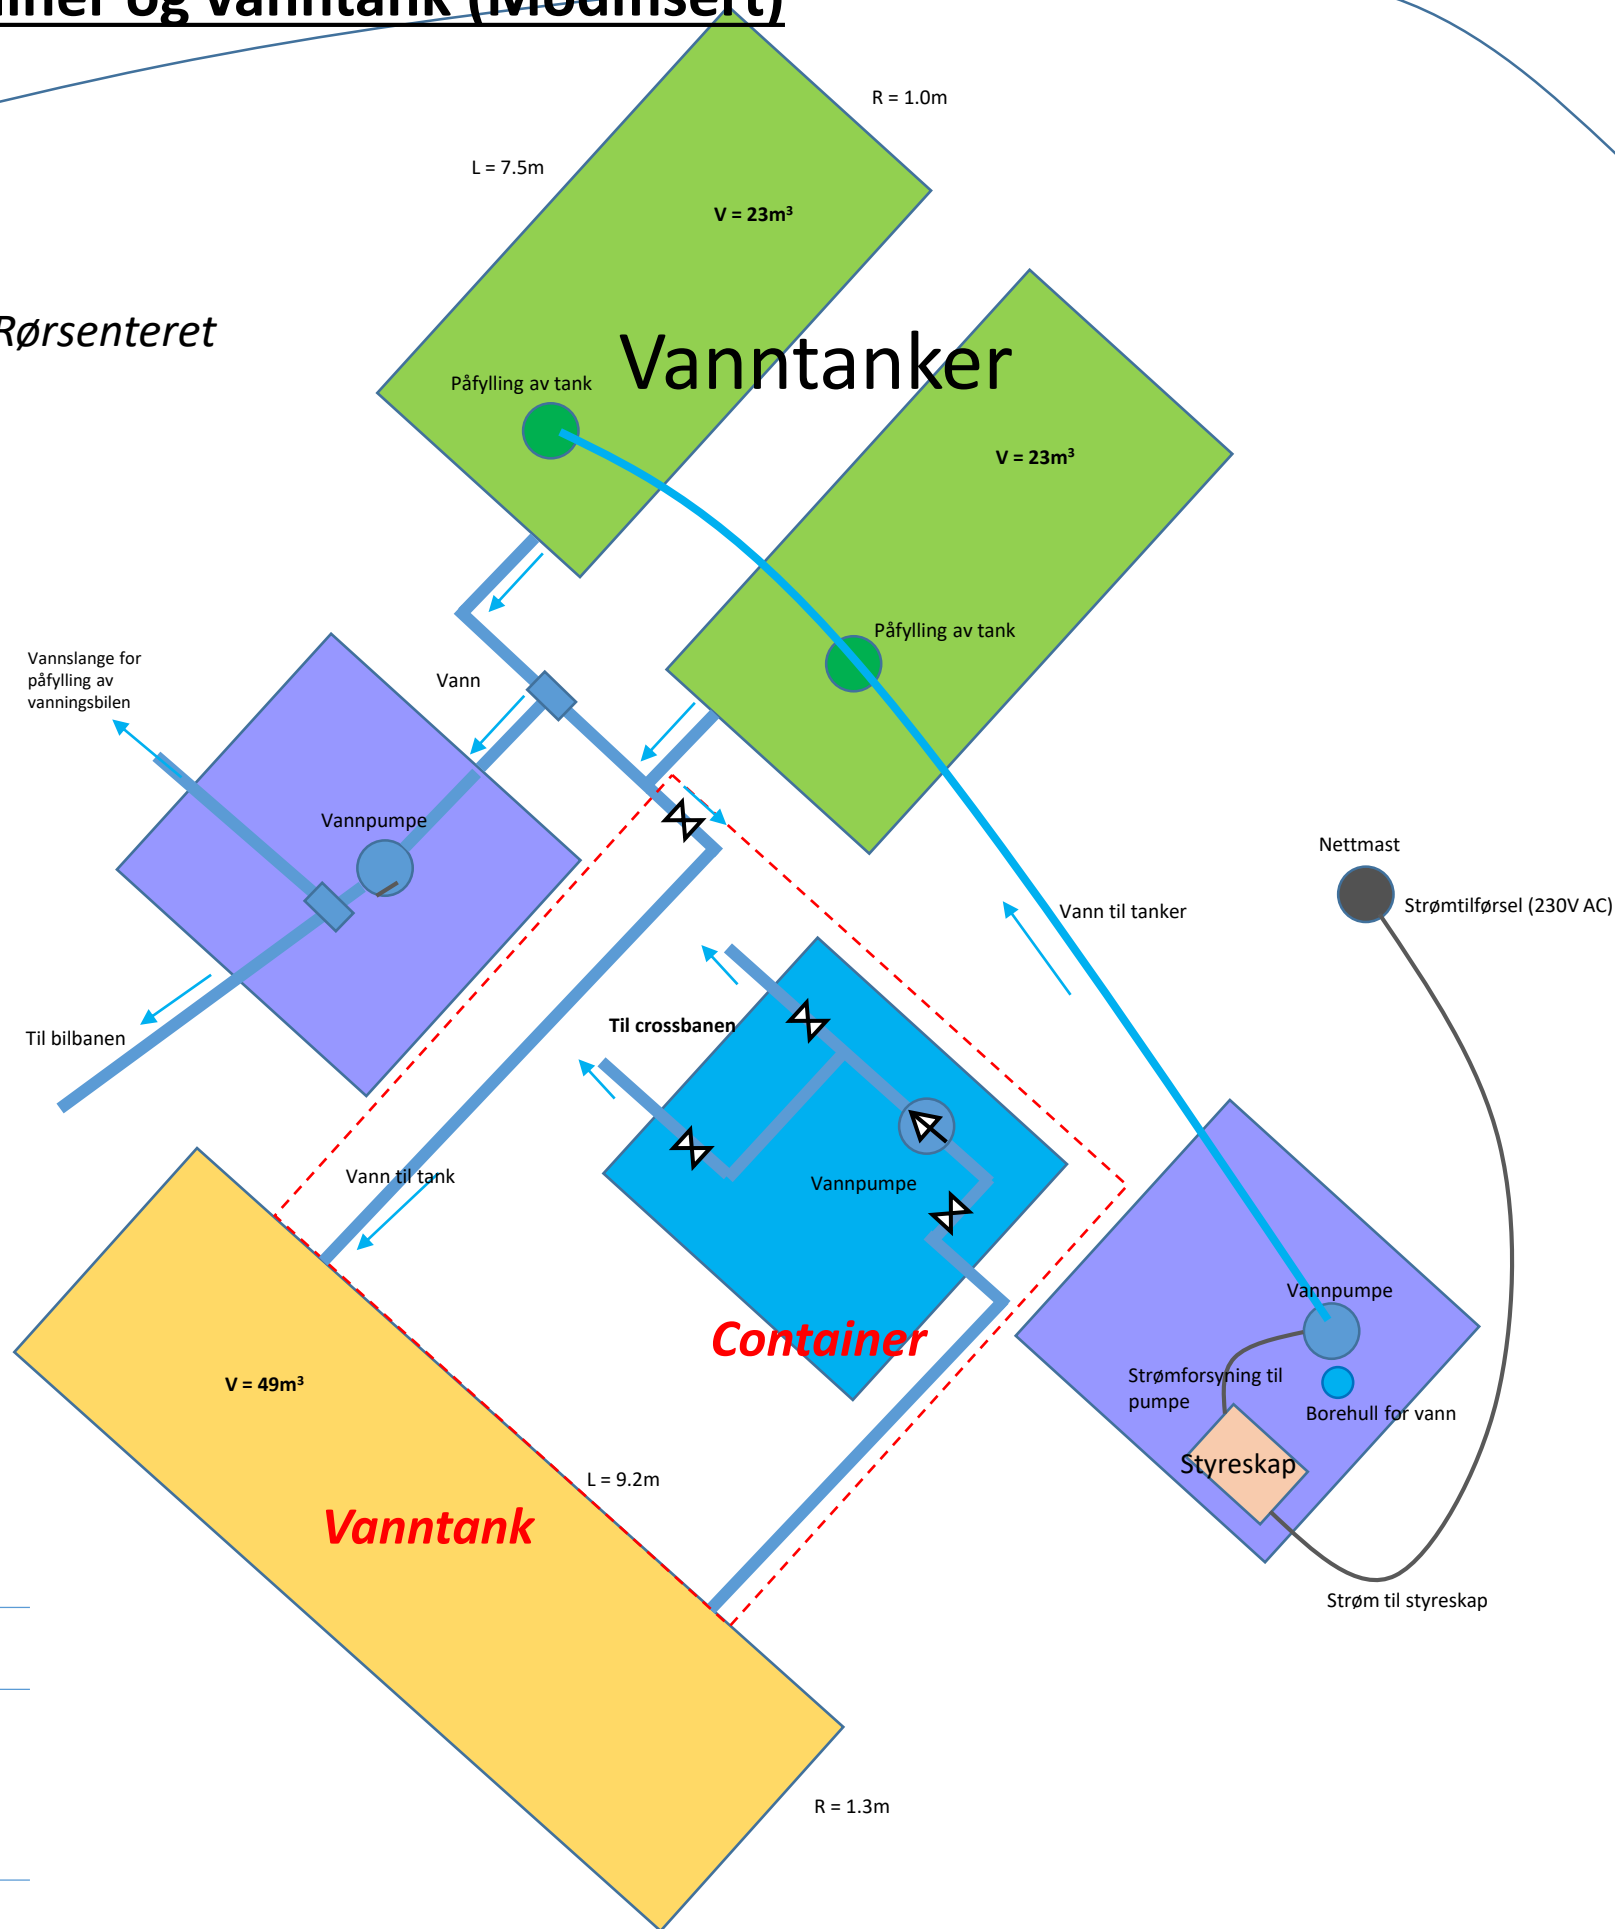


Plassering av ny container og vanntank (Modifisert)



Modifisering av tilbudet fra Rørsenteret

Innenfor rød stiplet rute.

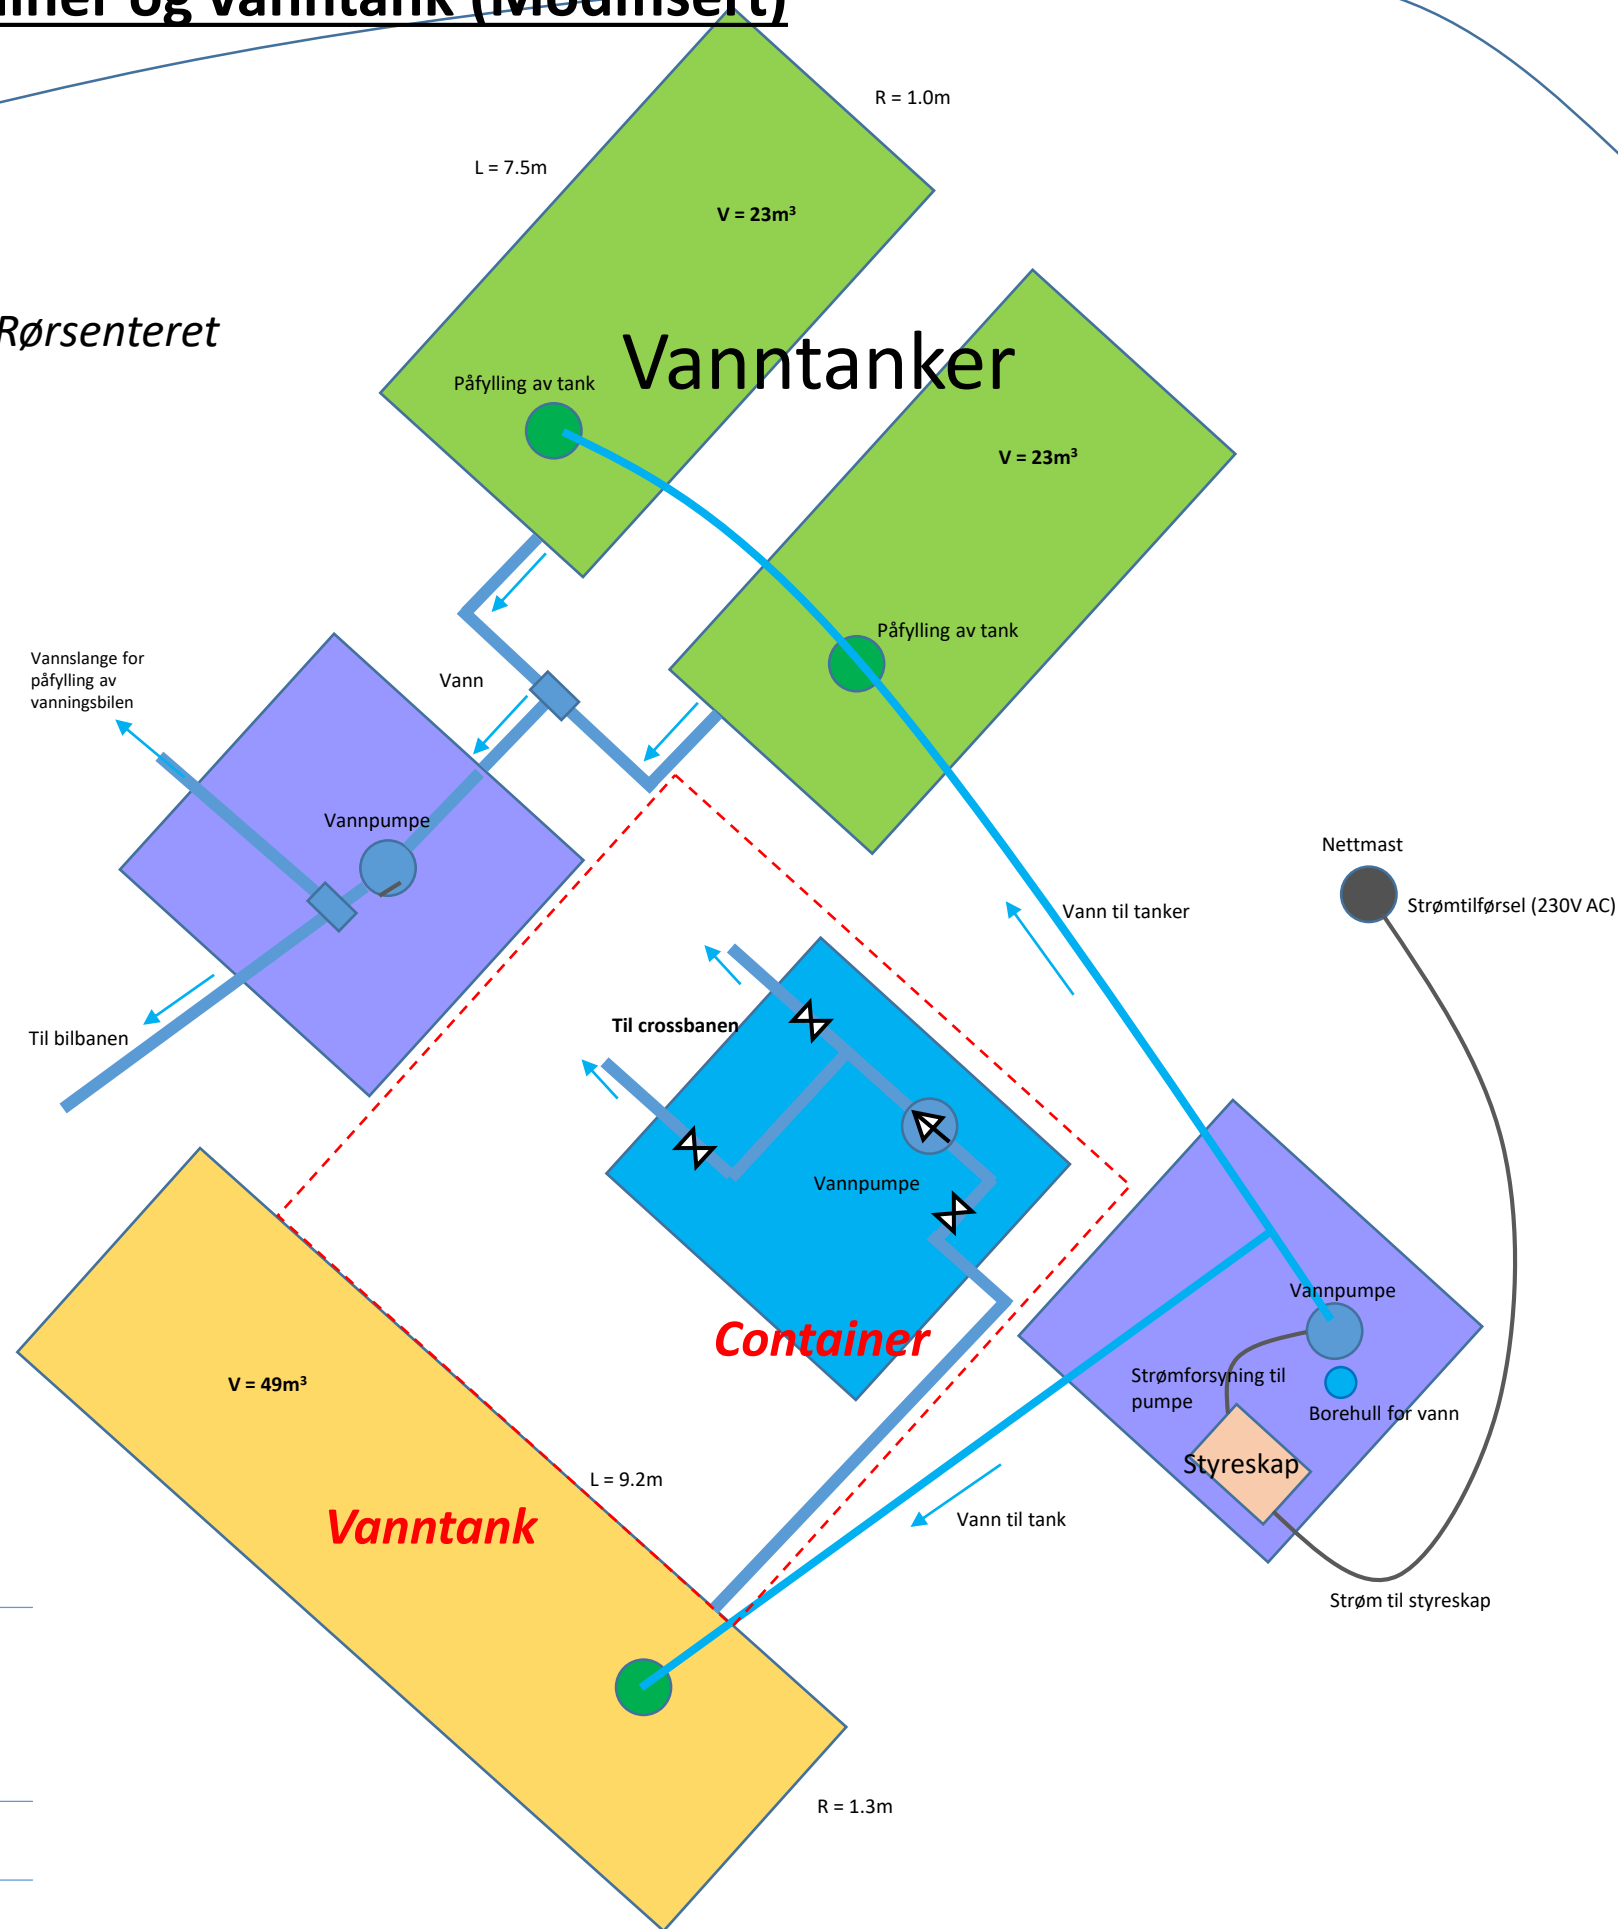

Alle tanker har påfylling fra toppen

